


Схема проекту "Книжковий хепенінг на Library Street"
Бібліотека – філія 24 ДМКЗК ЦСПБ

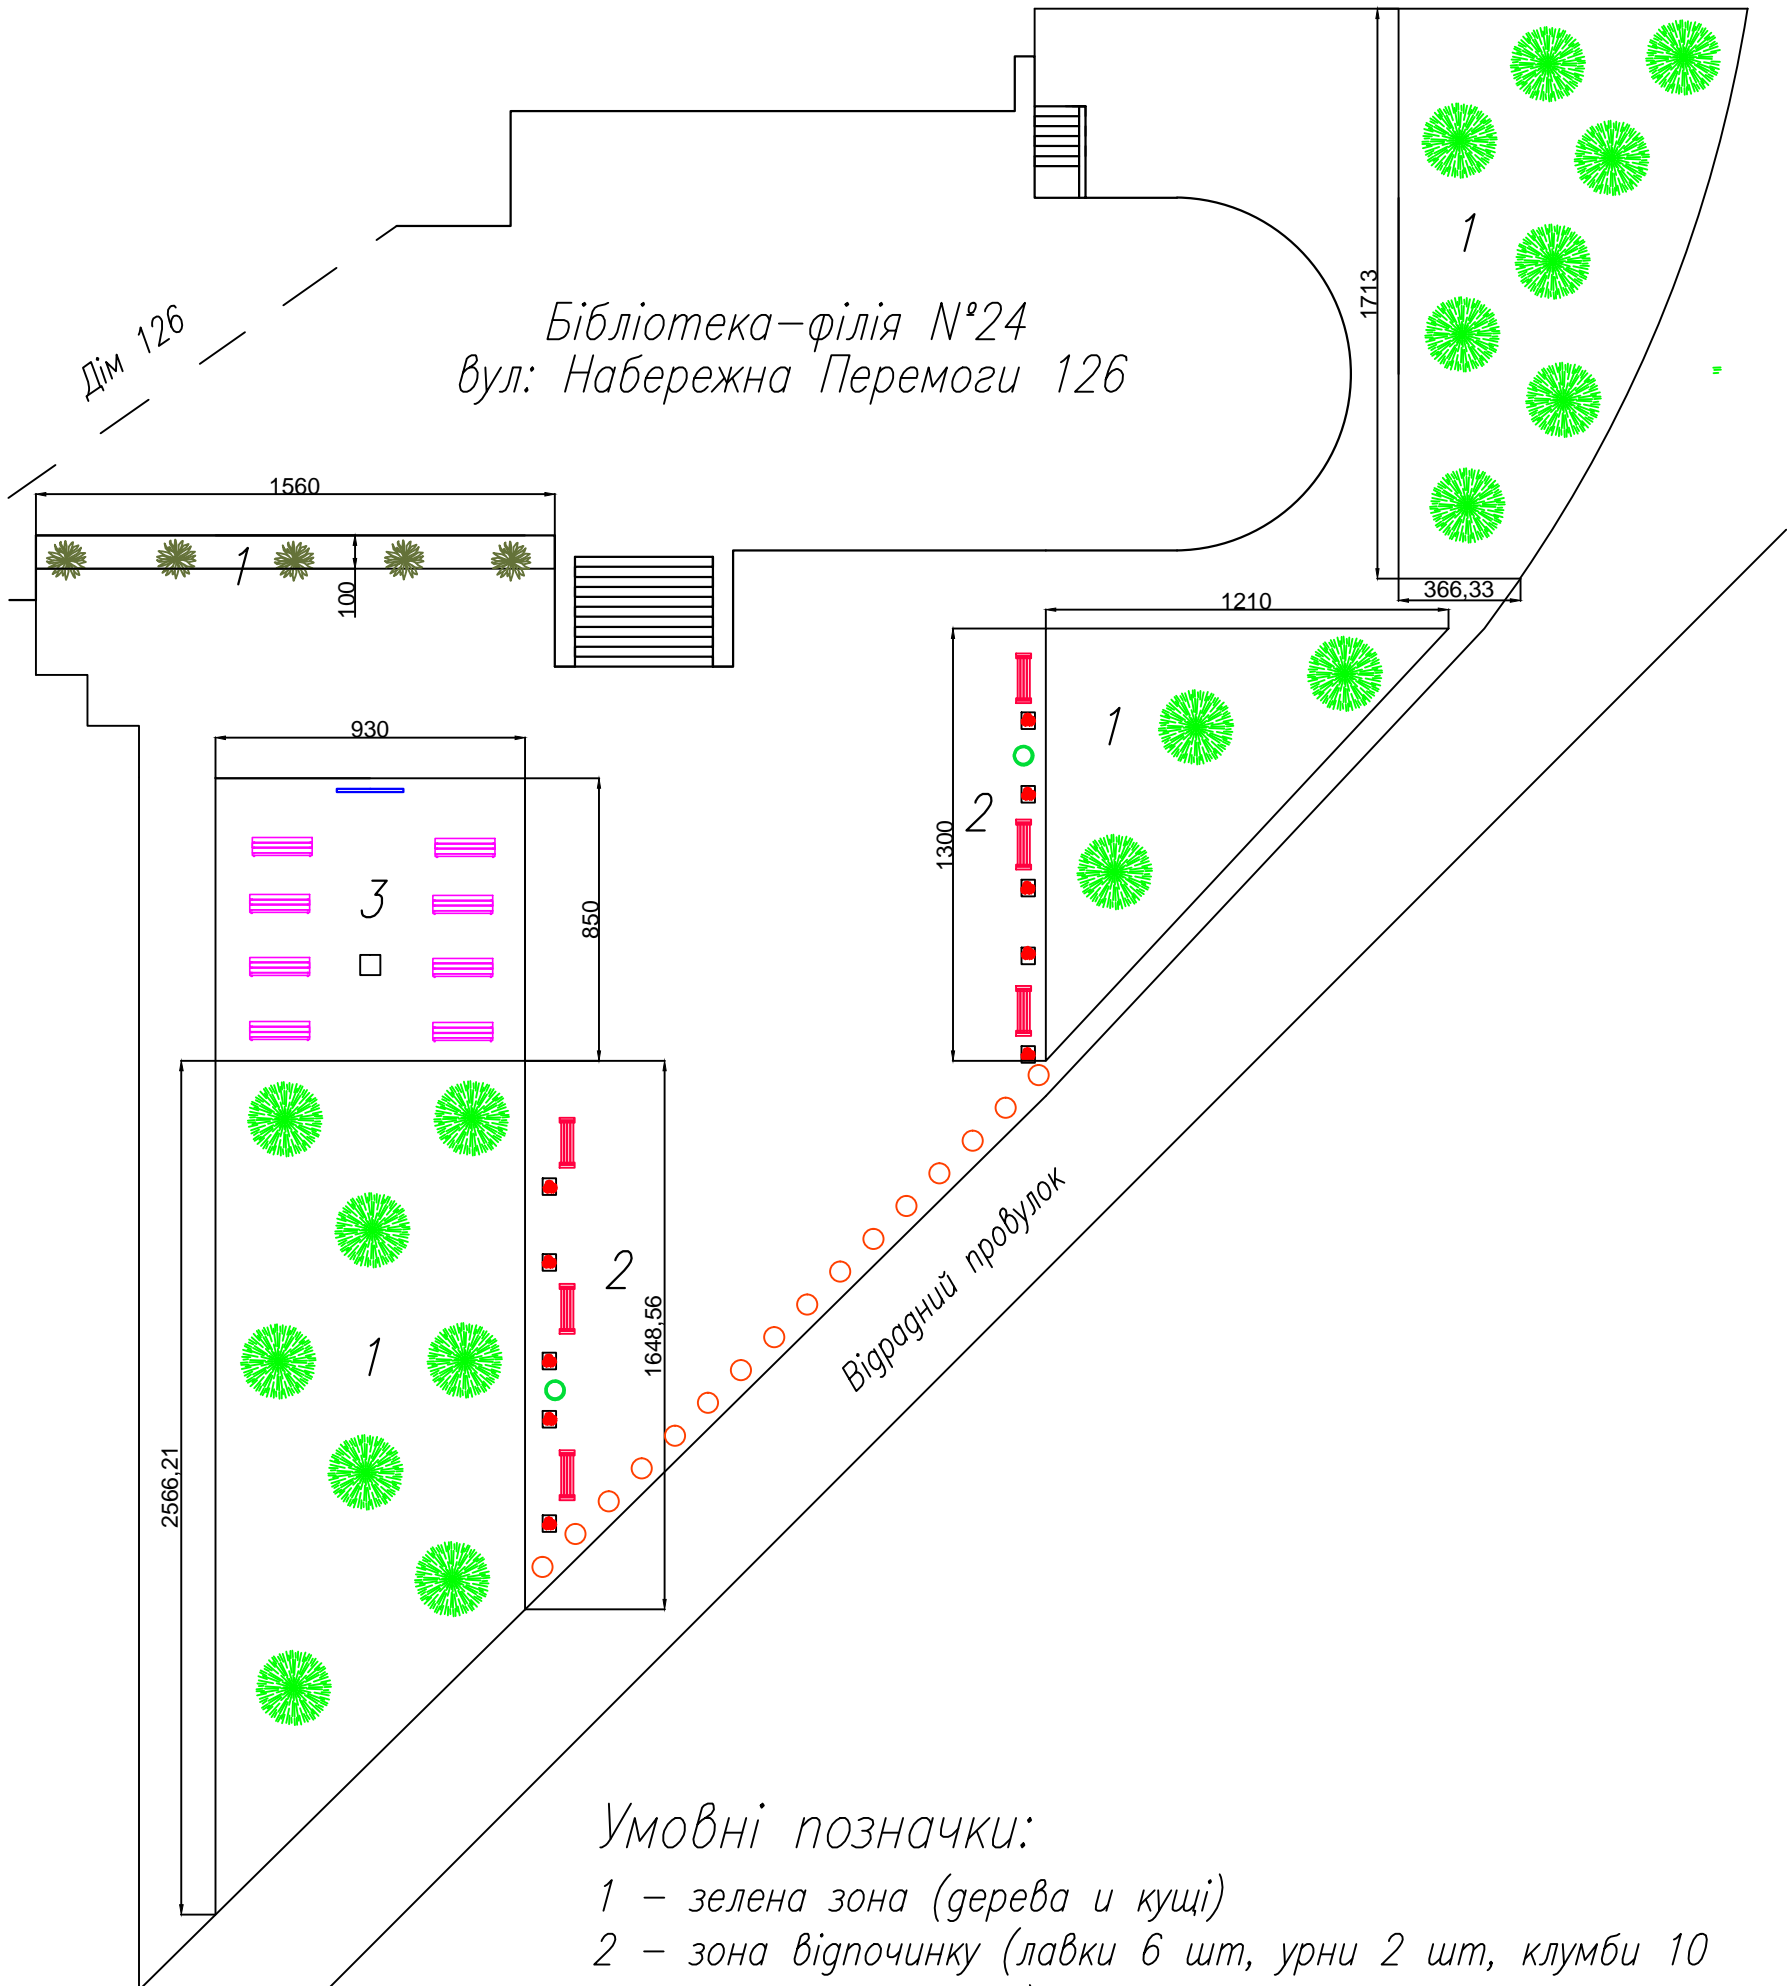

Бібліотека-філія №24
вул: Набережна Перемоги 126

Умовні позначки:

- 1 – зелена зона (дерева і кущі)
- 2 – зона відпочинку (лавки 6 шт, урни 2 шт, клумби 10 шт, полусфери 16 шт)
- 3 – зона кіно (летній кінотеатр та лавки 8шт)

Перв. примен.	Справ. №	Погп. и дата	Инв. N дубл.	Взам. инв. №	Погп. и дата	Инв. № подл.
---------------	----------	--------------	--------------	--------------	--------------	--------------

Изм	Лист	№ докум.	Погп.	Дата	Лит.	Масса	Масштаб
Разраб.							
Пров.							
Т.контр.					Лист	Листов	
Н.контр.							
Утв.							

М 1x1