


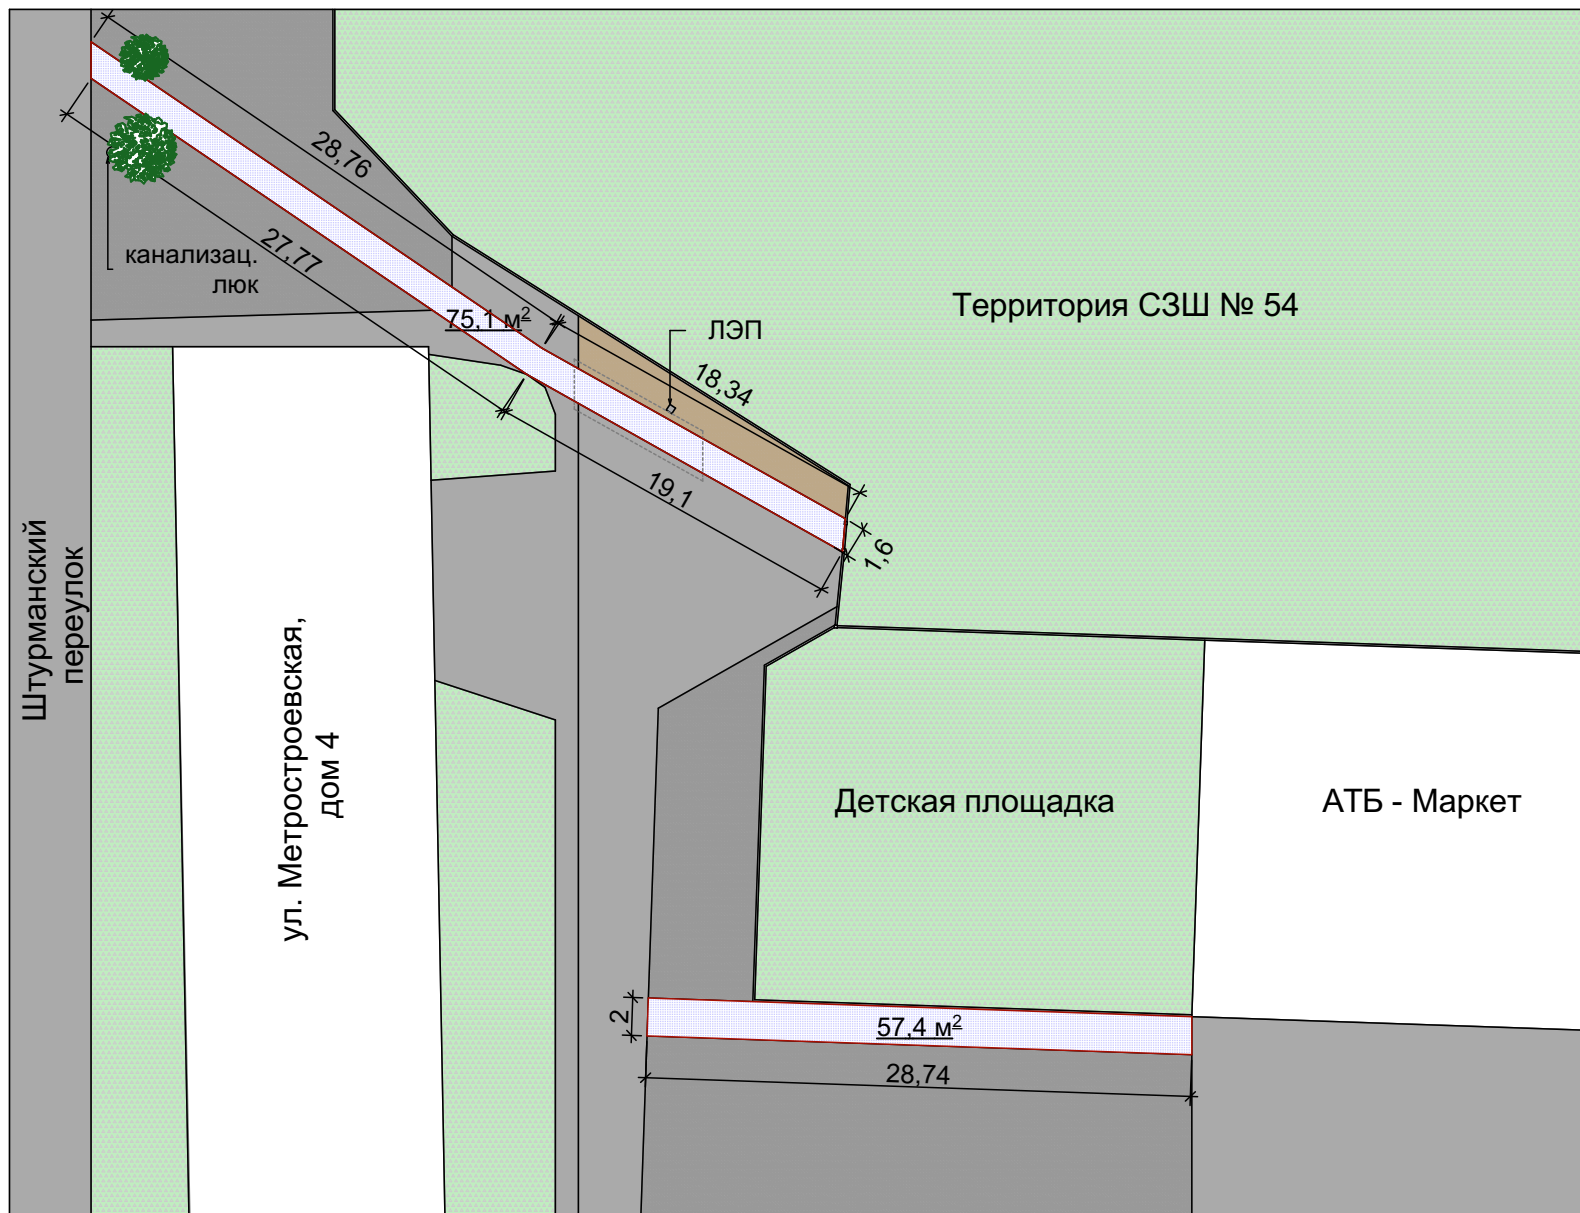


План обустройства пешеходной зоны по ул, Метростроевская, 4



-  тротуарная плитка 132,5 м²
-  гравий
-  асфальтовое покрытие